


青葉山中央幹線道路

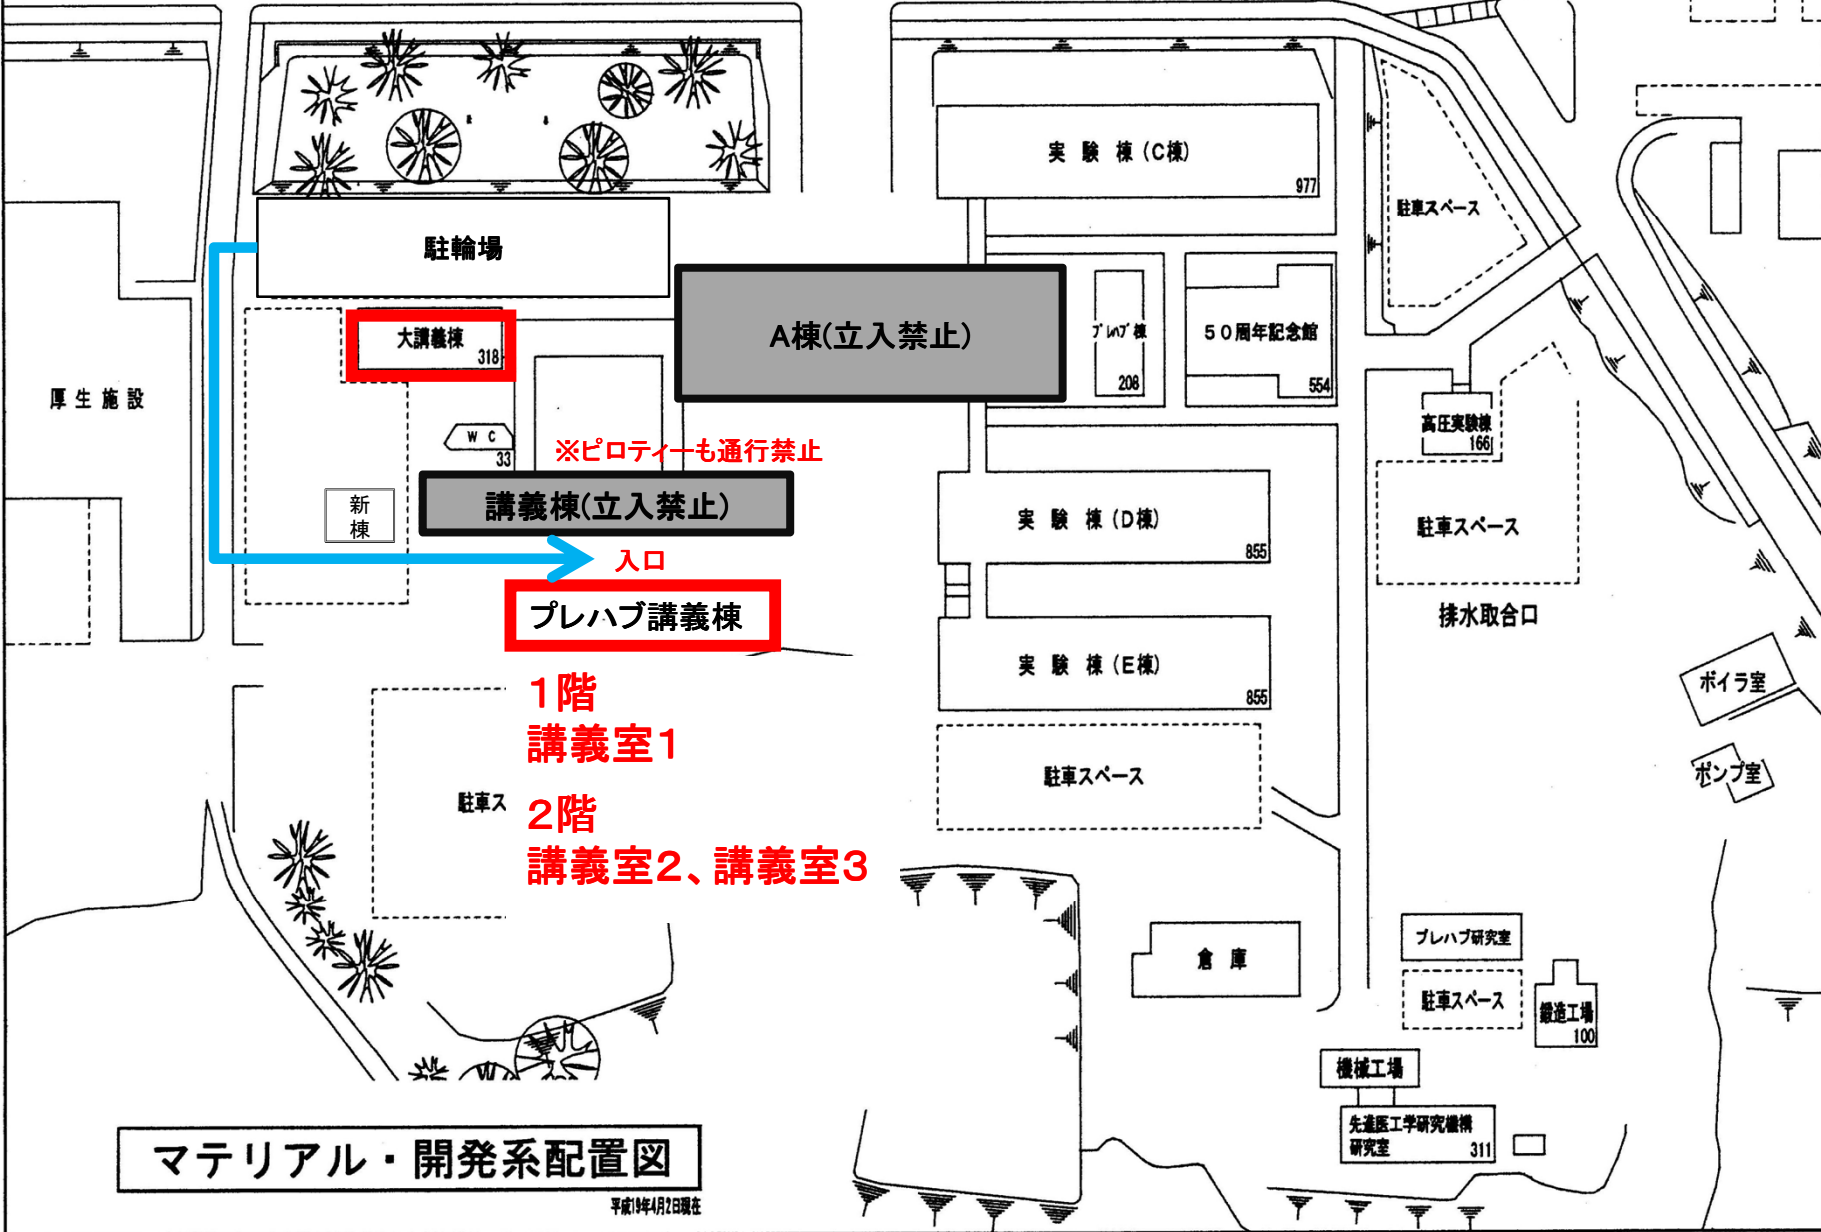

大講義棟 318

A棟(立入禁止)

講義棟(立入禁止)

プレハブ講義棟

1階 講義室1
2階 講義室2、講義室3

マテリアル・開発系配置図

平成19年4月2日現在